


ACSURI
Hausverwaltung
Dr. Achim Riemann

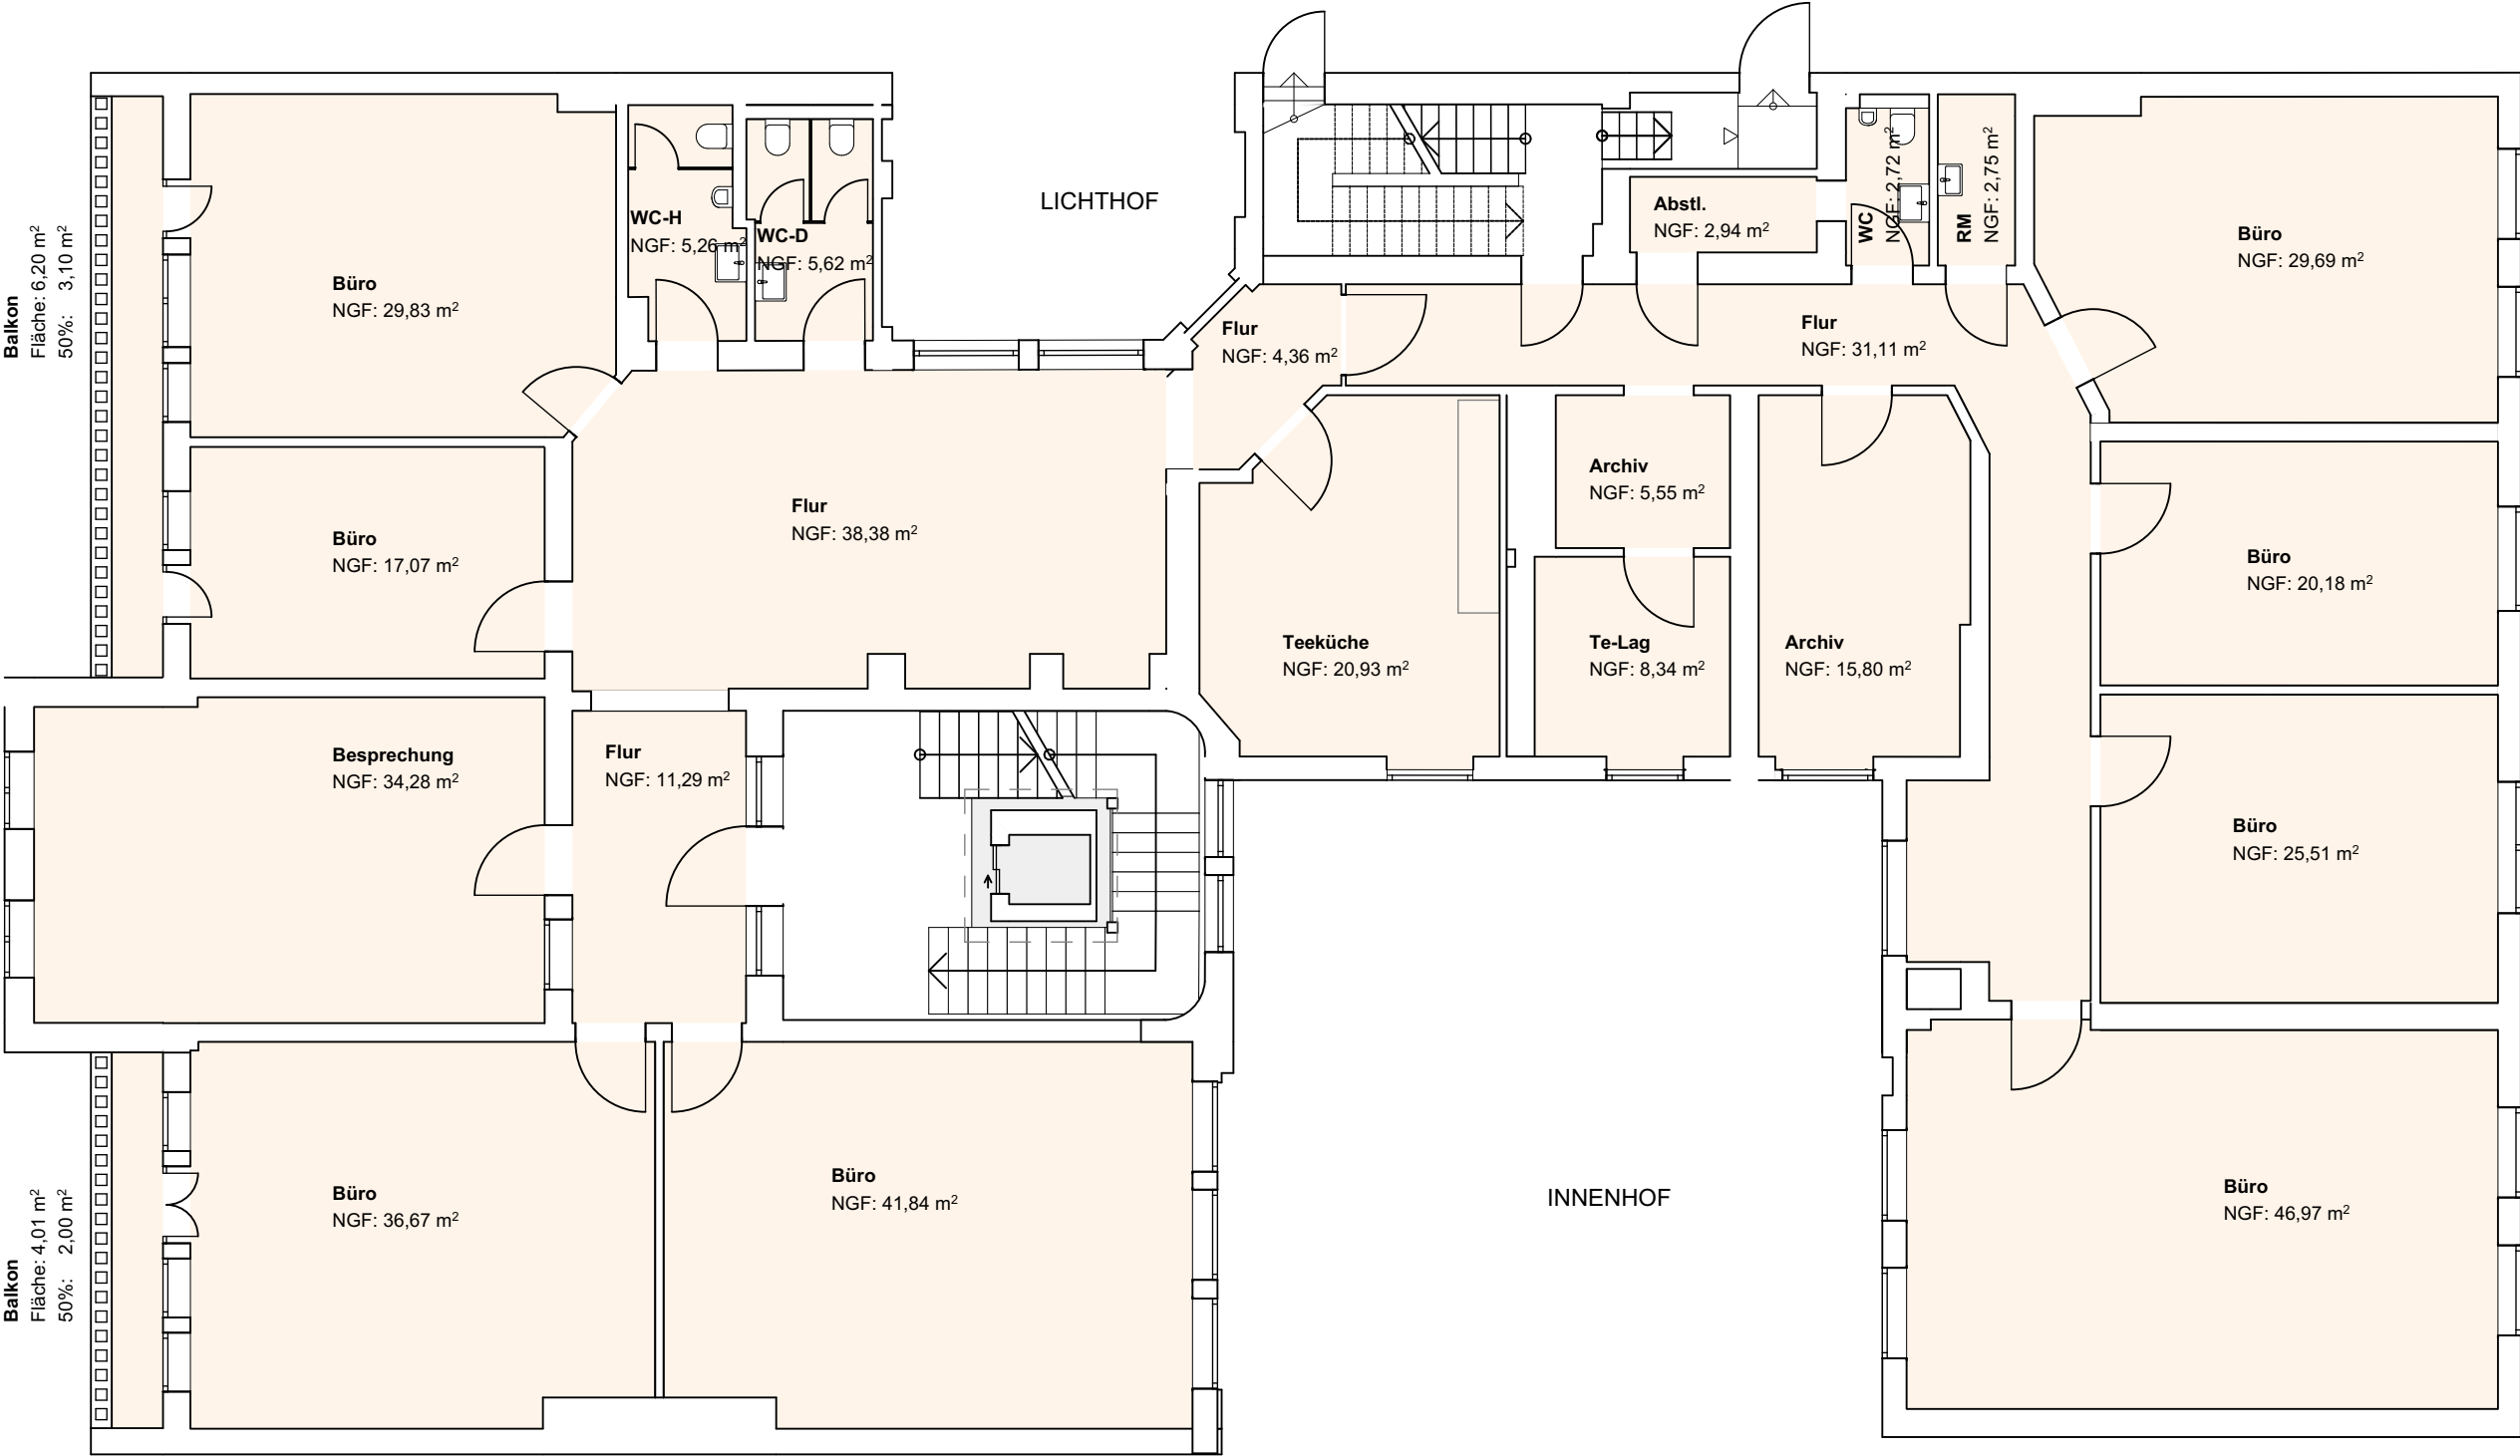

Bauvorhaben

Goethestraße 29

Planinhalt

Grundriss
4.OG

ohne Maßstab
DIN A3

01.07.2026 CB