




ACSURI
Hausverwaltung
Dr. Achim Riemann

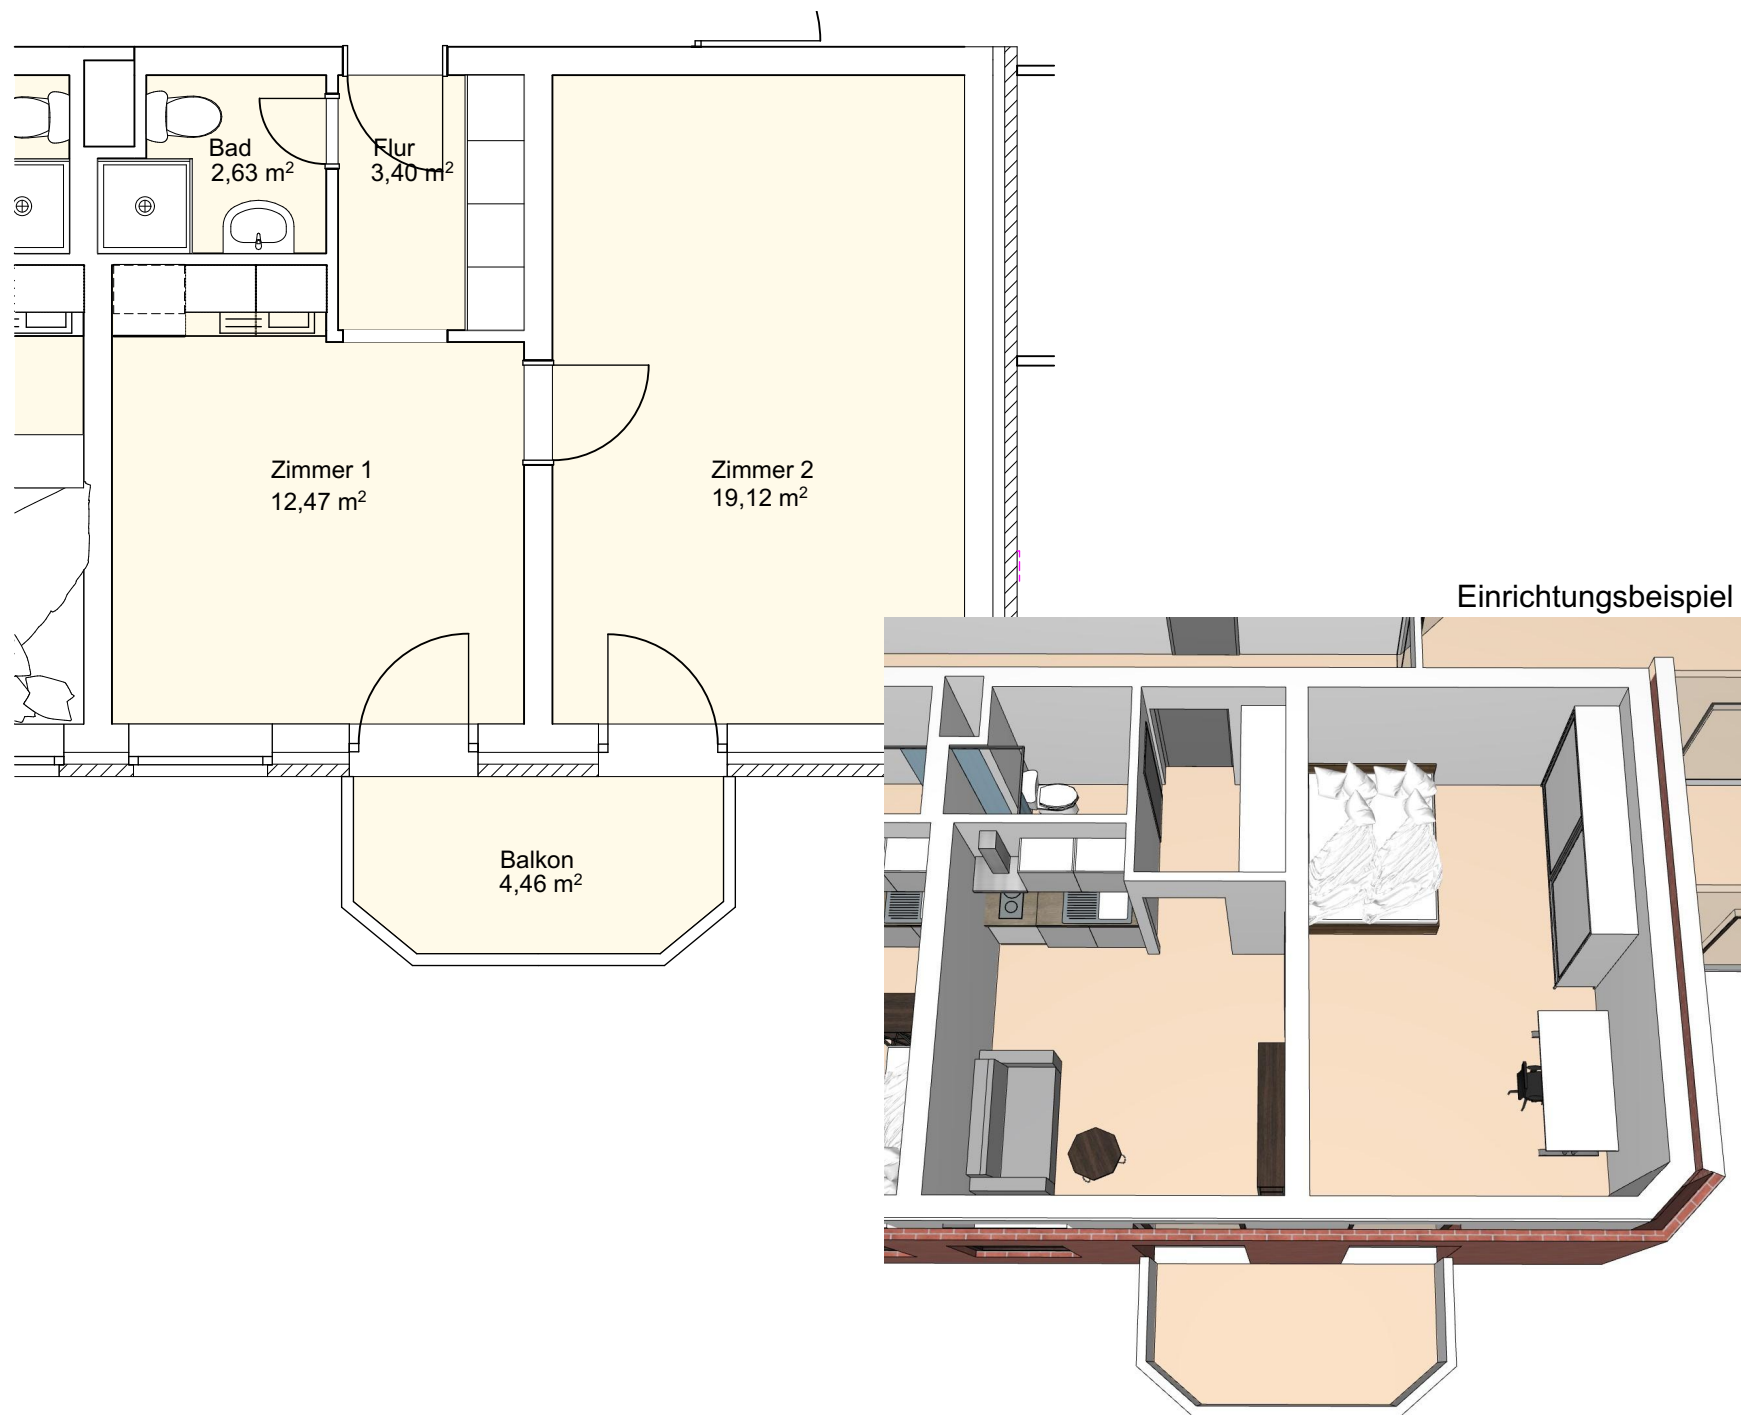

Einrichtungsbeispiel

Bauvorhaben
Mönchebergstraße
25-27

Planinhalt
Grundrisse
Appartements

kein Maßstab
DIN A4

02.07.2026 CB